
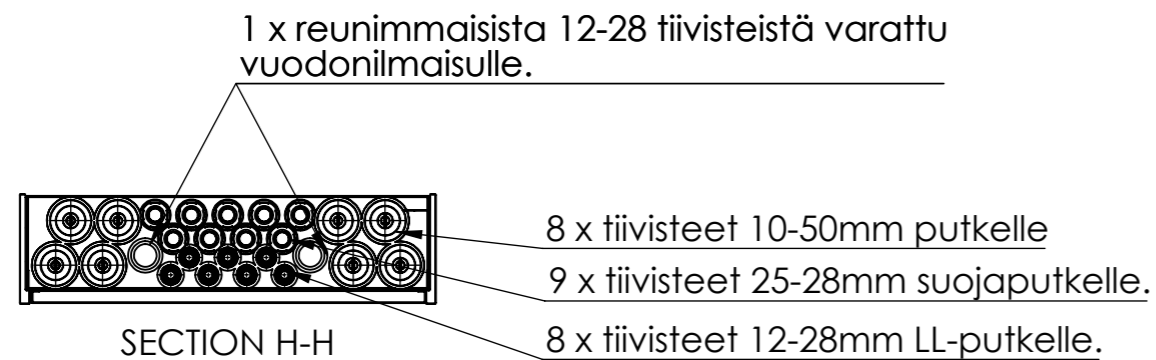


Reunat niitattu ja massattu vesitiiviiksi
Sisäpuolelle roiskesuoja muoviverho
kannakkeet jakotukkien ja runkojohtojen kannakointiin

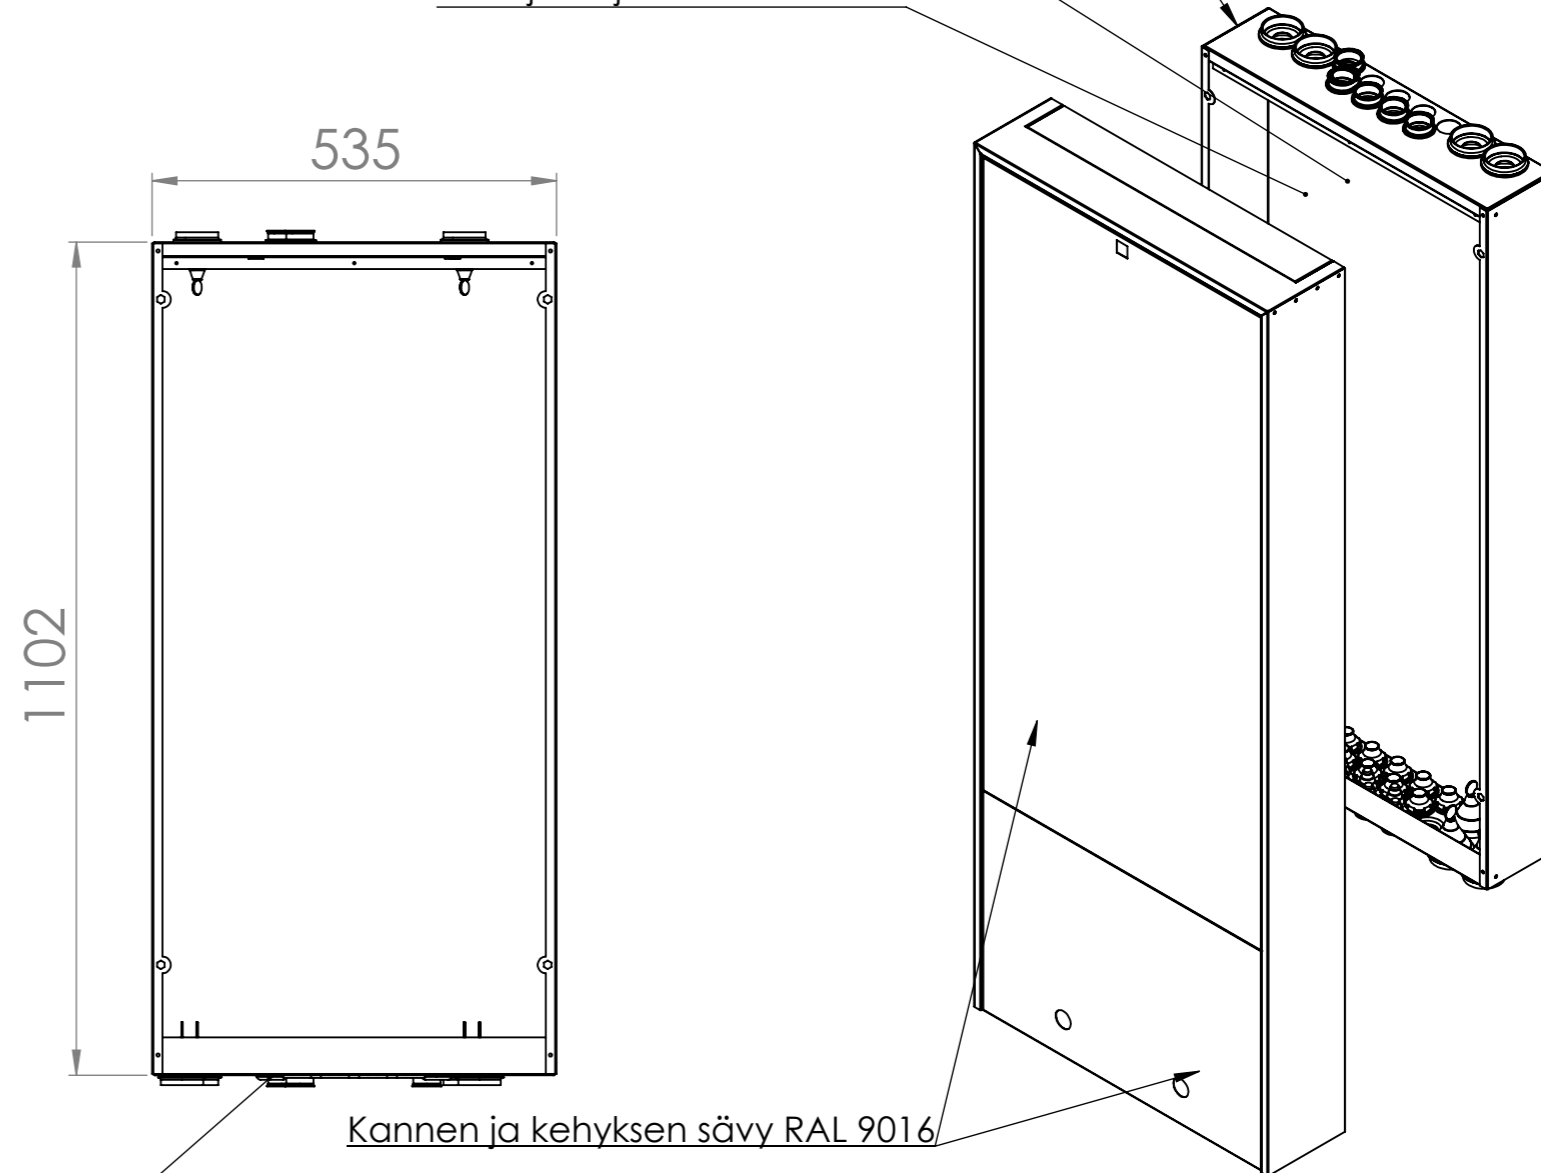

Projekti:	Massa:	Mitat : 1400x550x145	NIMITYS
Suunn.: TL	Yleistoleranssi, ellei mainittu muualla	Materiaali Galvanoitu teräs	Tulvari seinäkaappi 4 pinta
Pvm. : 9.3.20	ISO 2768 COARSE	Viimeistely :	
Draw. file : Assembly_SK4 Model file : Assembly_SK4		Sivu(t) 3/3	PIIRUSTUSNUMERO:
		Mittasuhte 1:10	TULV2019-SK4P-kokoonpano
		TULVARI OY HANKINTATIE 2 90420 OULU	Rev