
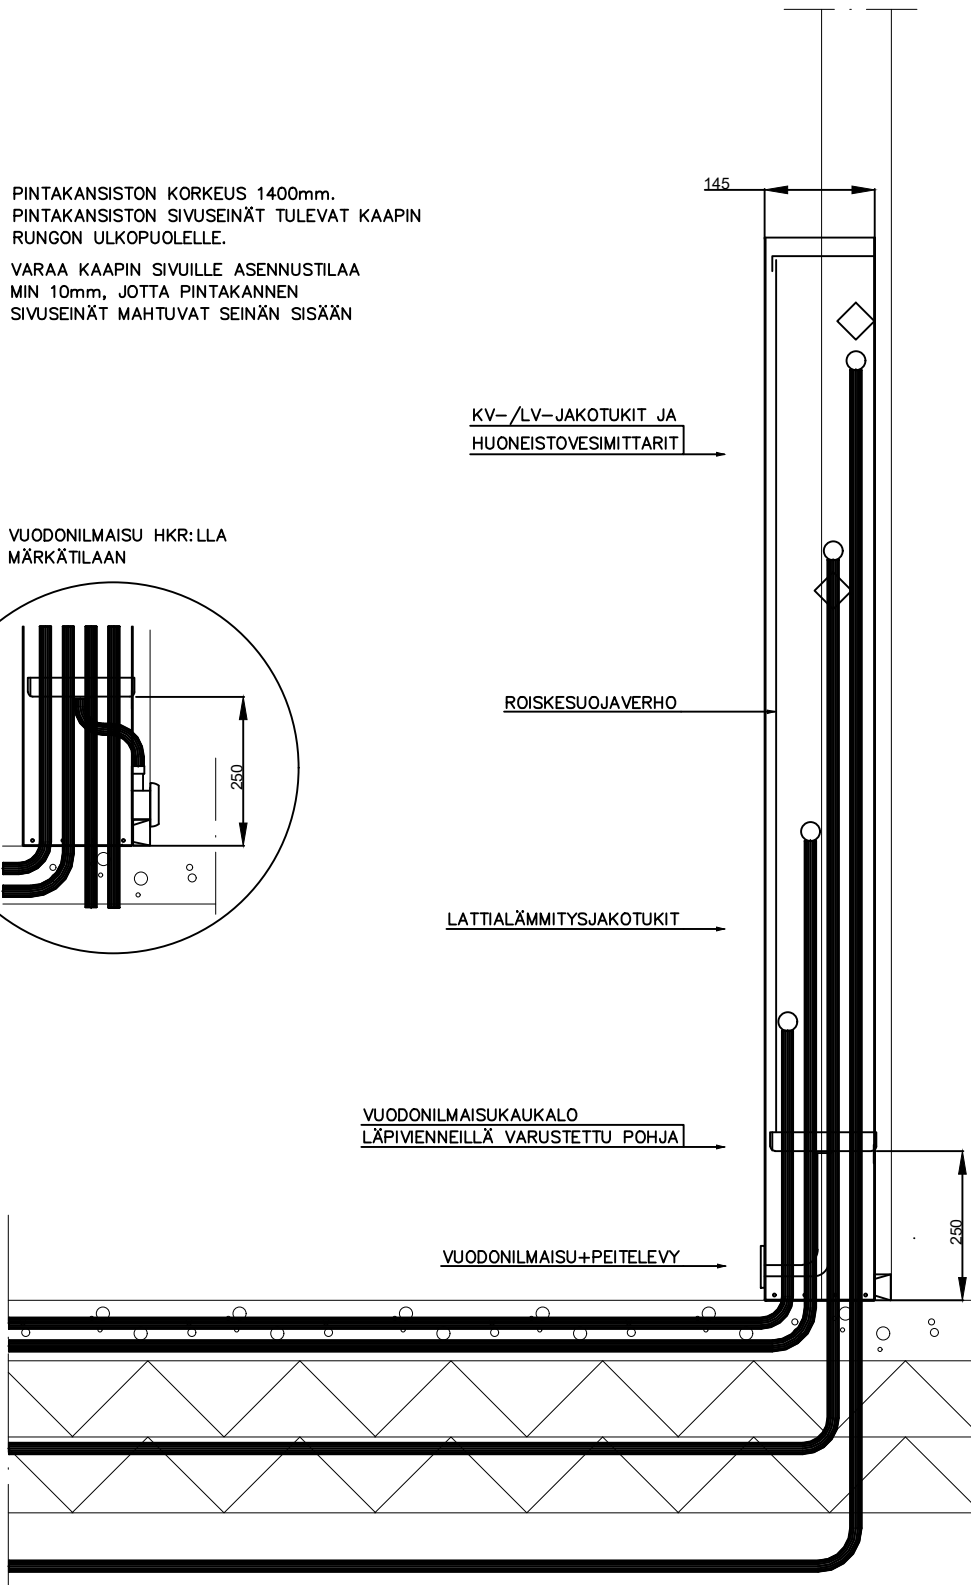


SEINÄKAAPIN VUODONILMAISU DETALJI

PINTAKANSISTON KORKEUS 1400mm.
PINTAKANSISTON SIVUSEINÄT TULEVAT KAAPIN
RUNGON ULKOPUOLELLE.

VARAA KAAPIN SIVUILLE ASENNUSTILAA
MIN 10mm, JOTTA PINTAKANNEN
SIVUSEINÄT MAHTUVAT SEINÄN SISÄÄN

VUODONILMAISU HKR:LLA
MÄRKÄTILAAN

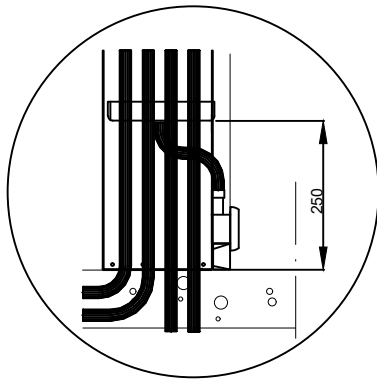

TULVARI OY
HAKATIE 22
90440 KEMPELE

ASIAKASPALVELU@TULVARI.FI
WWW.TULVARI.FI
P. 040 682 9488

