


## TULVARI ETL-SARJAN ASENNUSDETALJI

### RADONSUOJAUS:

1. LATTIAVALUN YHTEYDESSÄ KAUKALON YMPÄRILLE SOLUMUOVIKAISTA 50X10
2. VALUN JÄLKEEN SOLUMUOVI KAISTA POISTETAAN JA SYNTYNYT RAKO TÄYTETÄÄN BETNOMASSALLA

SÄÄTÖKEHIKON JA KAUKALON VÄLI  
TIIVISTETÄÄN LIIMAMASSALLA  
KORKOSÄÄDÖN JÄLKEEN

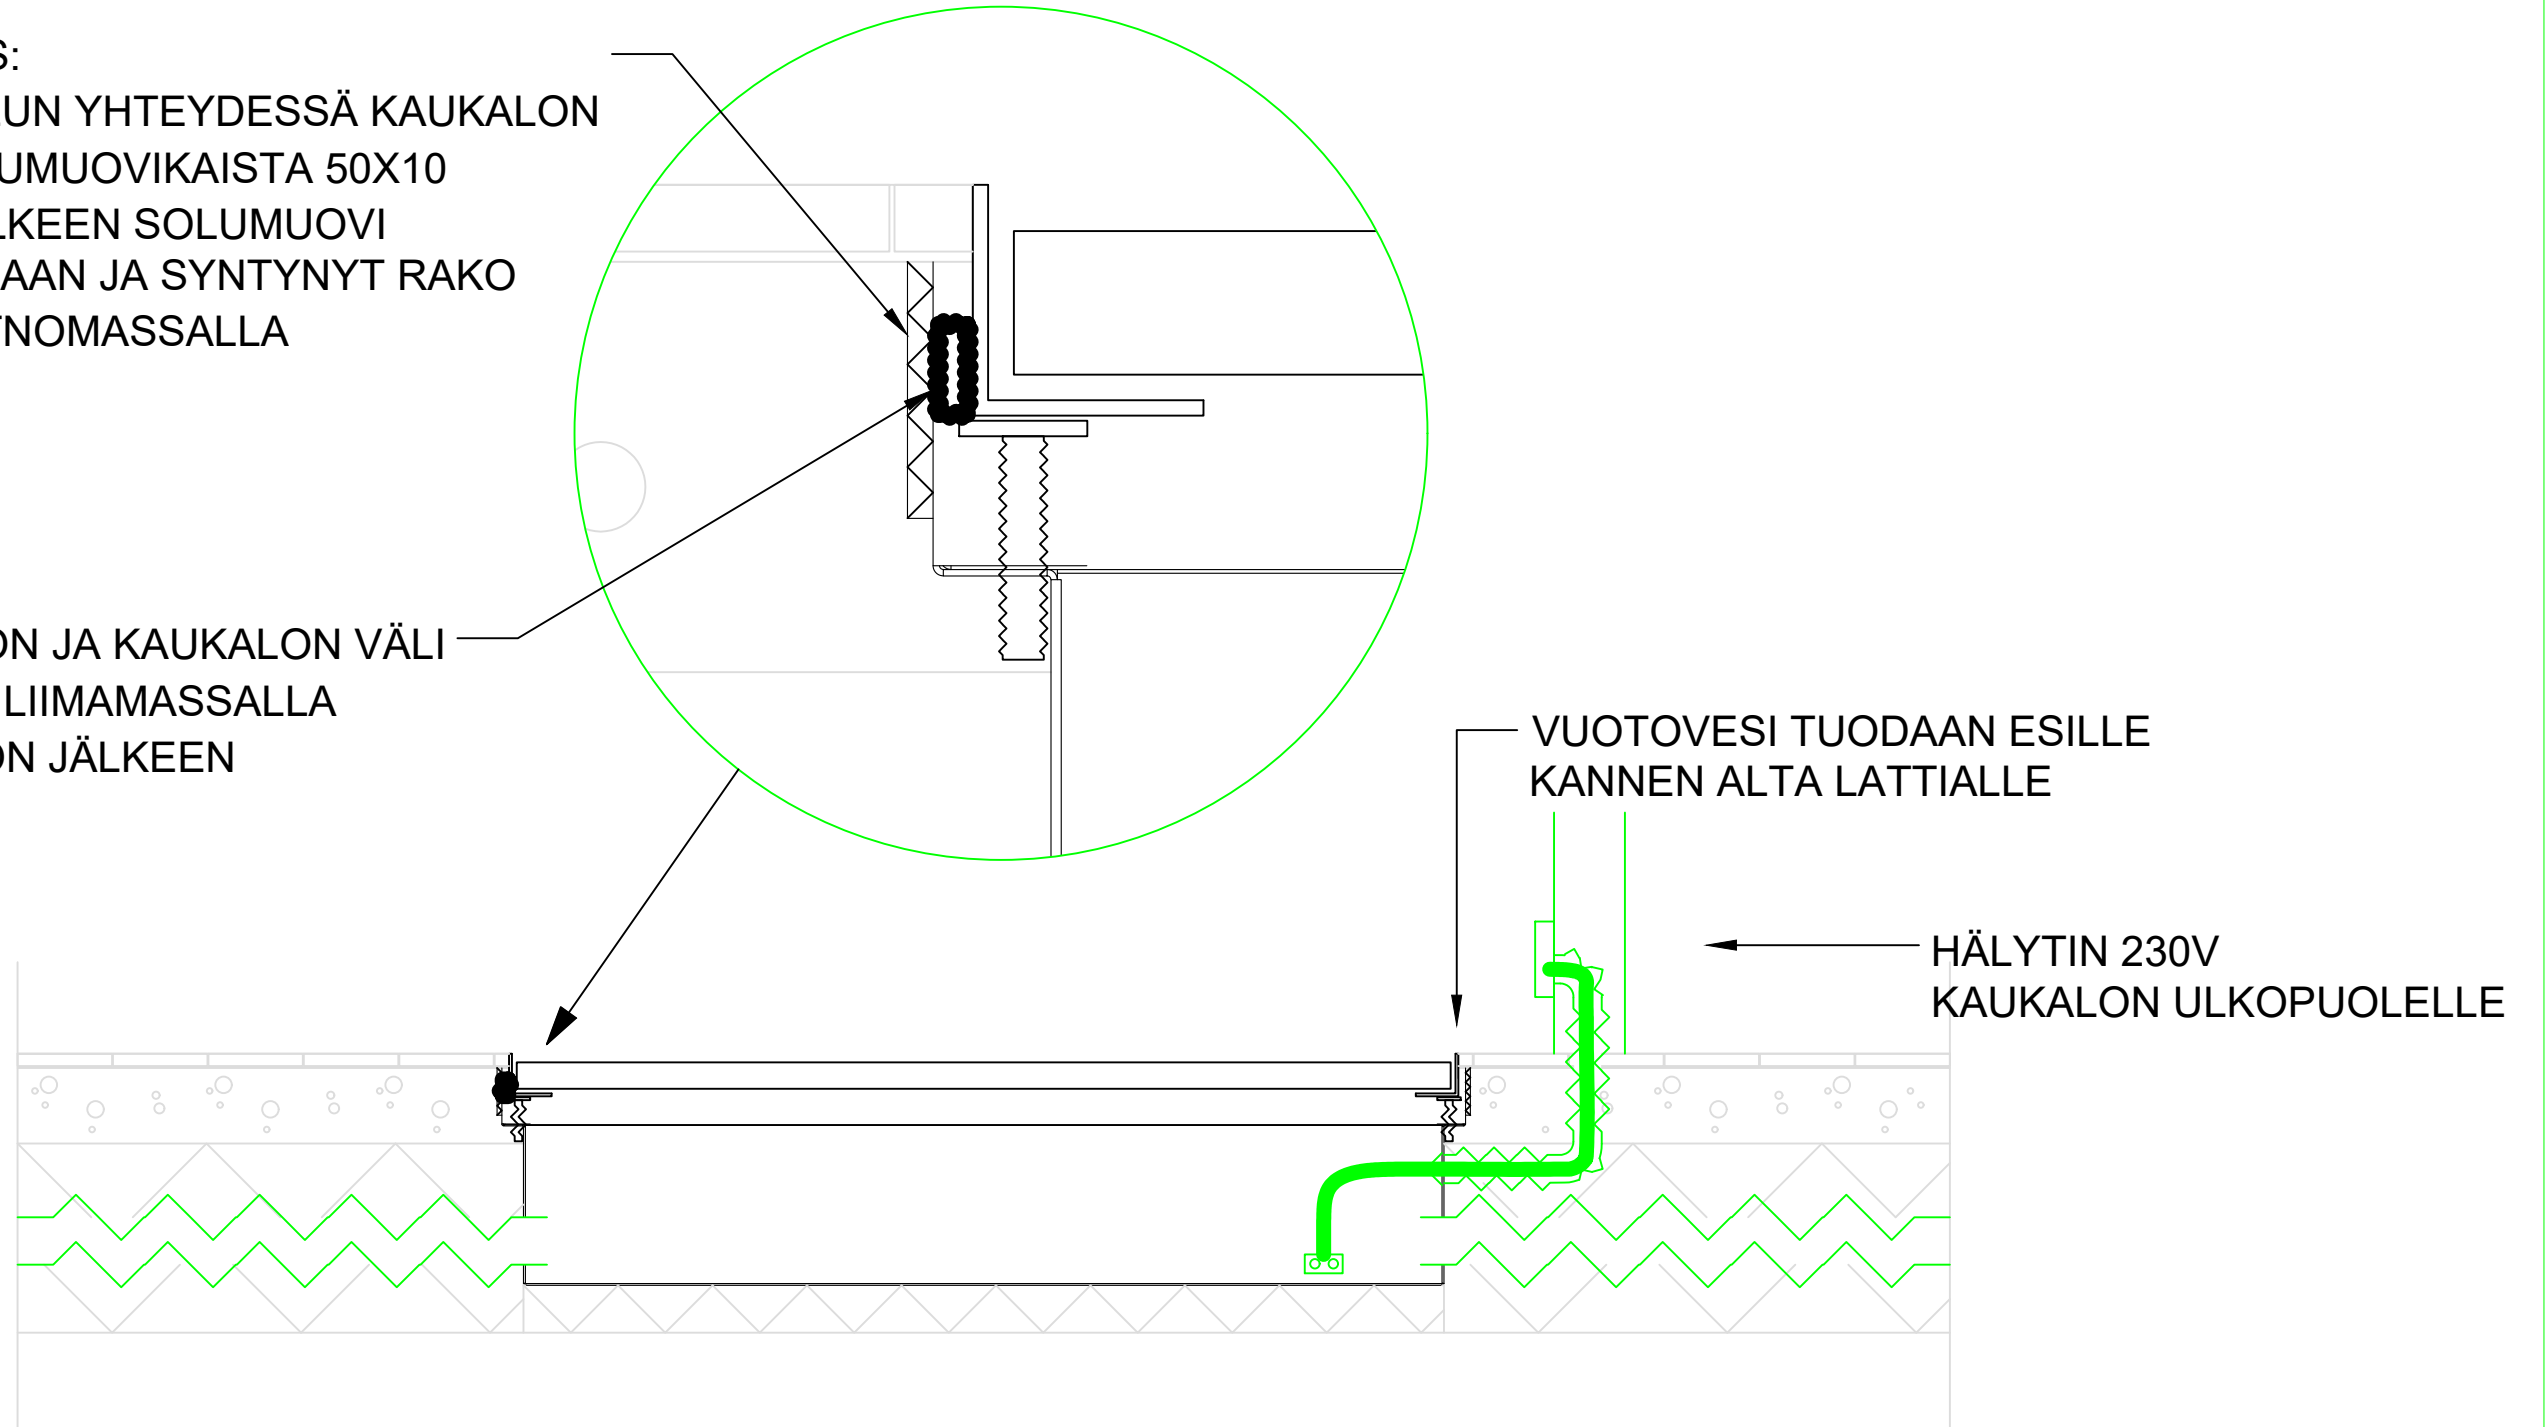

TULVARI OY  
MÄNTÄKUJA 4  
90440 KEMPELE

ASIAKASPALVELU@TULVARI.FI  
WWW.TULVARI.FI  
P. 010 3919400