

Sisäpuolelle roiskesuoja muoviverho




Kiskot + kannakkeet jakotukkien ja runkojohtojen kannakointiin

Kannen ja kehyksen sävy RAL 9016

Reunat niitattu ja massattu vesitiiviiksi

Vuodonilmaisuus 25mm SJ (kuuluu toimitukseen)

Huom!
Käyttö- ja lattialämmitysjakotukit voidaan asentaa kumpaankin reunaan vain

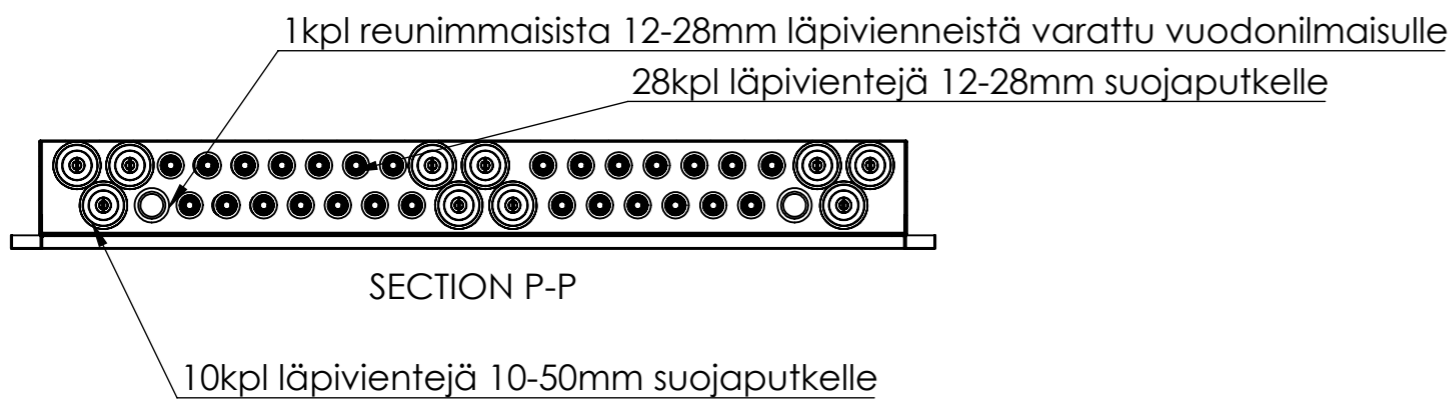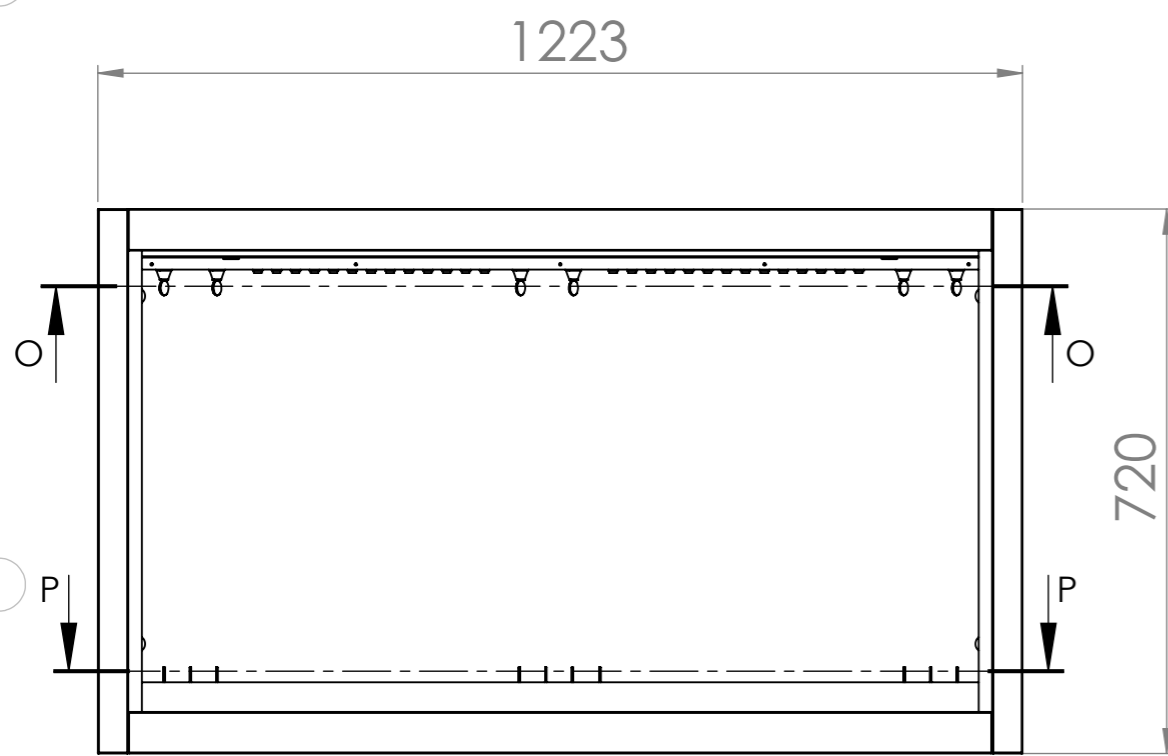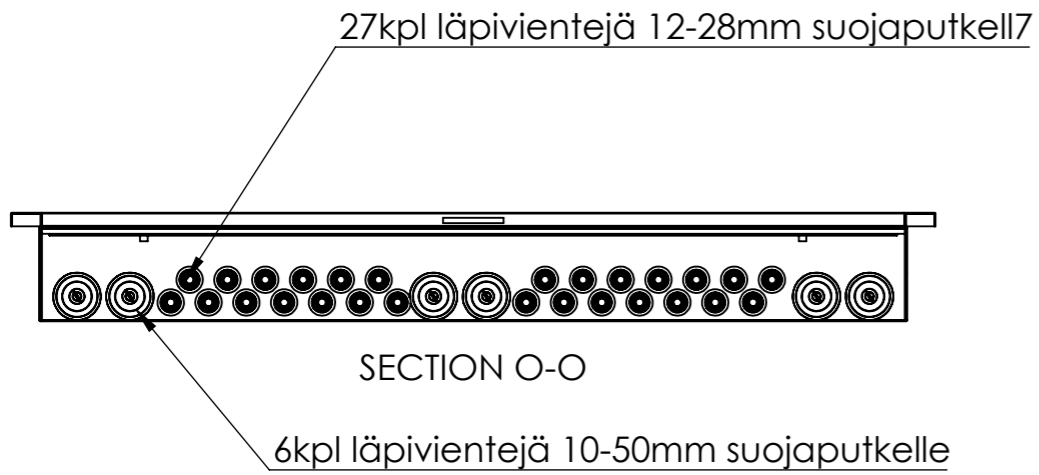

Projekti:	Massa:	Mitat : 1217x640x143	NIMITYS
Suunn.: TL	Yleistoleranssi, ellei mainittu muualla	Materiaali Galvanoitu teräs	Tulvari seinäkaappi Vaaka uppo
Pvm. : 30.4.20	ISO 2768 COARSE	Viimeistely :	
Draw. file : Assembly_SK-vaaka		Sivu(t) 1/2	
Model file : Assembly_SK-vaaka		Mittasuhte 1:10	PIIRUSTUSNUMERO: TULV2019-SK-vaakaU
		TULVARI OY HANKINTATIE 2 90420 OULU	Rev